


CORTE A-A

ESCALA 1:50

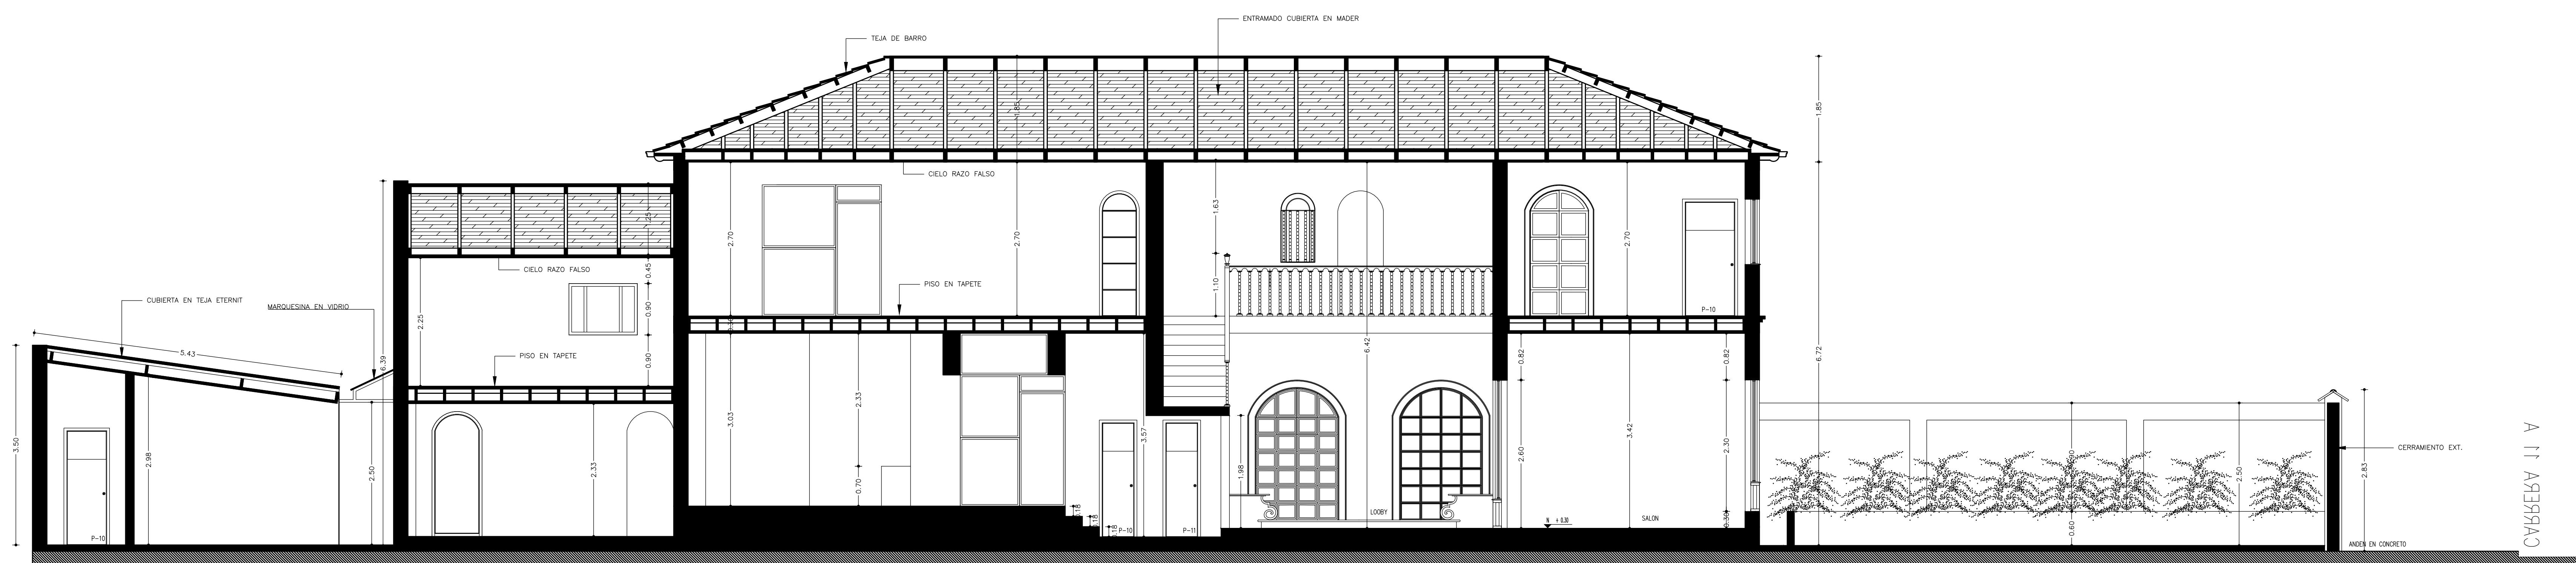

CORTE B-B

ESCALA 1:50

 CANAL CAPITAL BOGOTÁ D.C. SUB-DIRECCION ADMINISTRATIVA	CONTIENE : CORTES CASA KRA 11 A 69 - 43	OBSERVACIONES: FUENTES: ESTADO ACTUAL	ACTUALIZO: Arq. MAURICIO VELASQUEZ CALLEJAS M.P. 2570048558	ÚSODO UÁ» 4
	Vo. Bo. : ALEJANDRO SUAREZ GERENTE (E)	Vo. Bo. : JUNNY CRISTINA LASERNA BULA SUB-DIRECTORA ADMINISTRATIVA	ESCALA: 1 : 500	